




OC 't Zonnerad

Opgemaakt : 21 mei 2012
Bjorn Delvae
Nagezien : Patrick Blancke
(stedenbouwkundig ambtenaar)

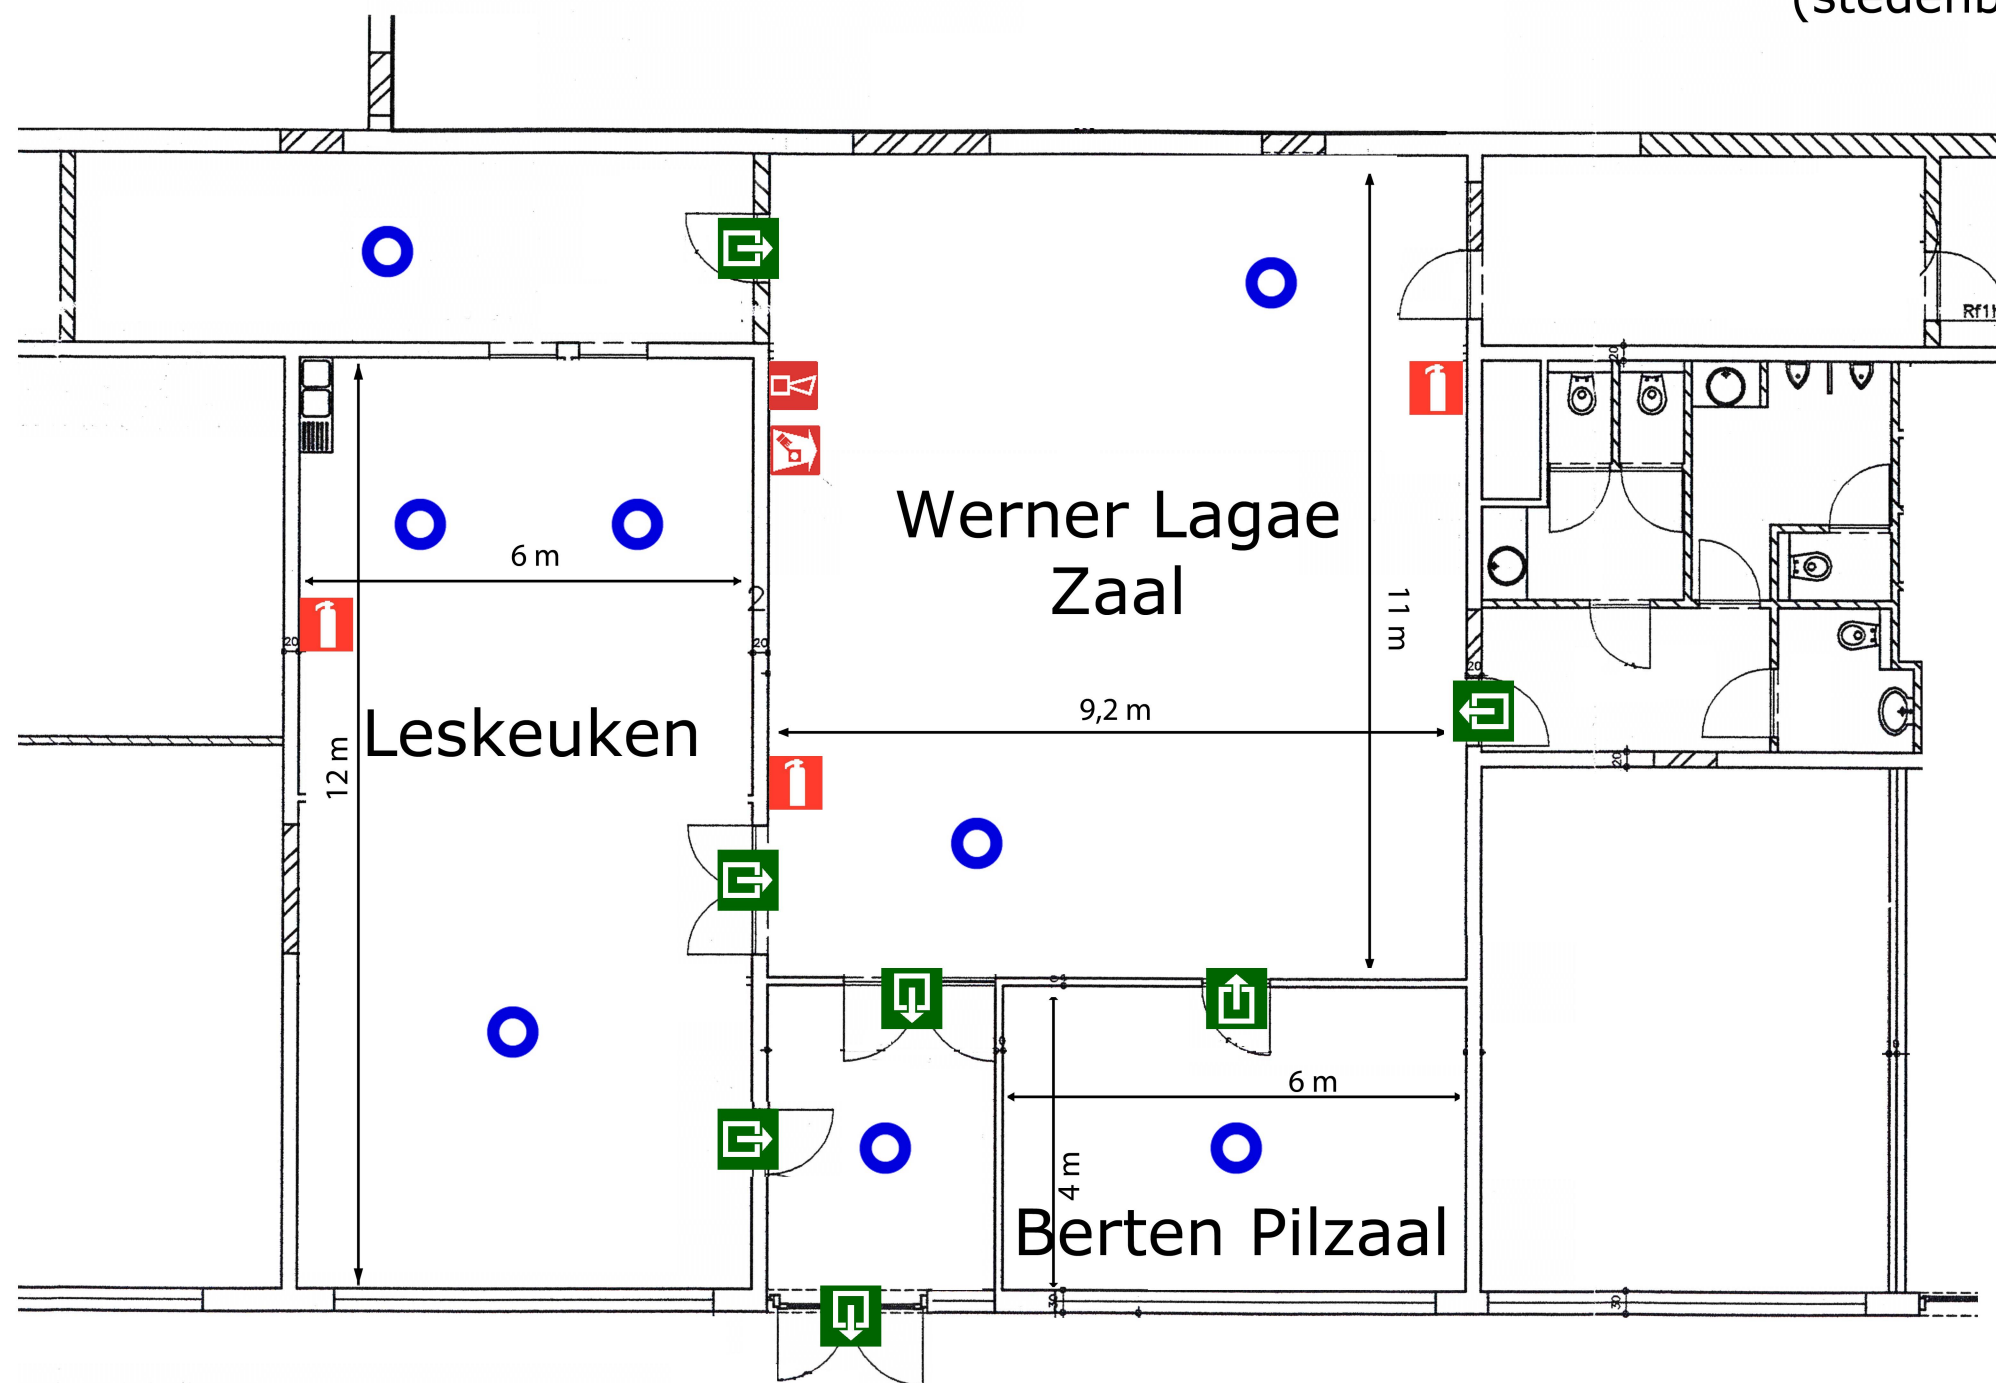

Uitgang



Brandblusser



Brandsirene



Brandmelder



Rookmelder