


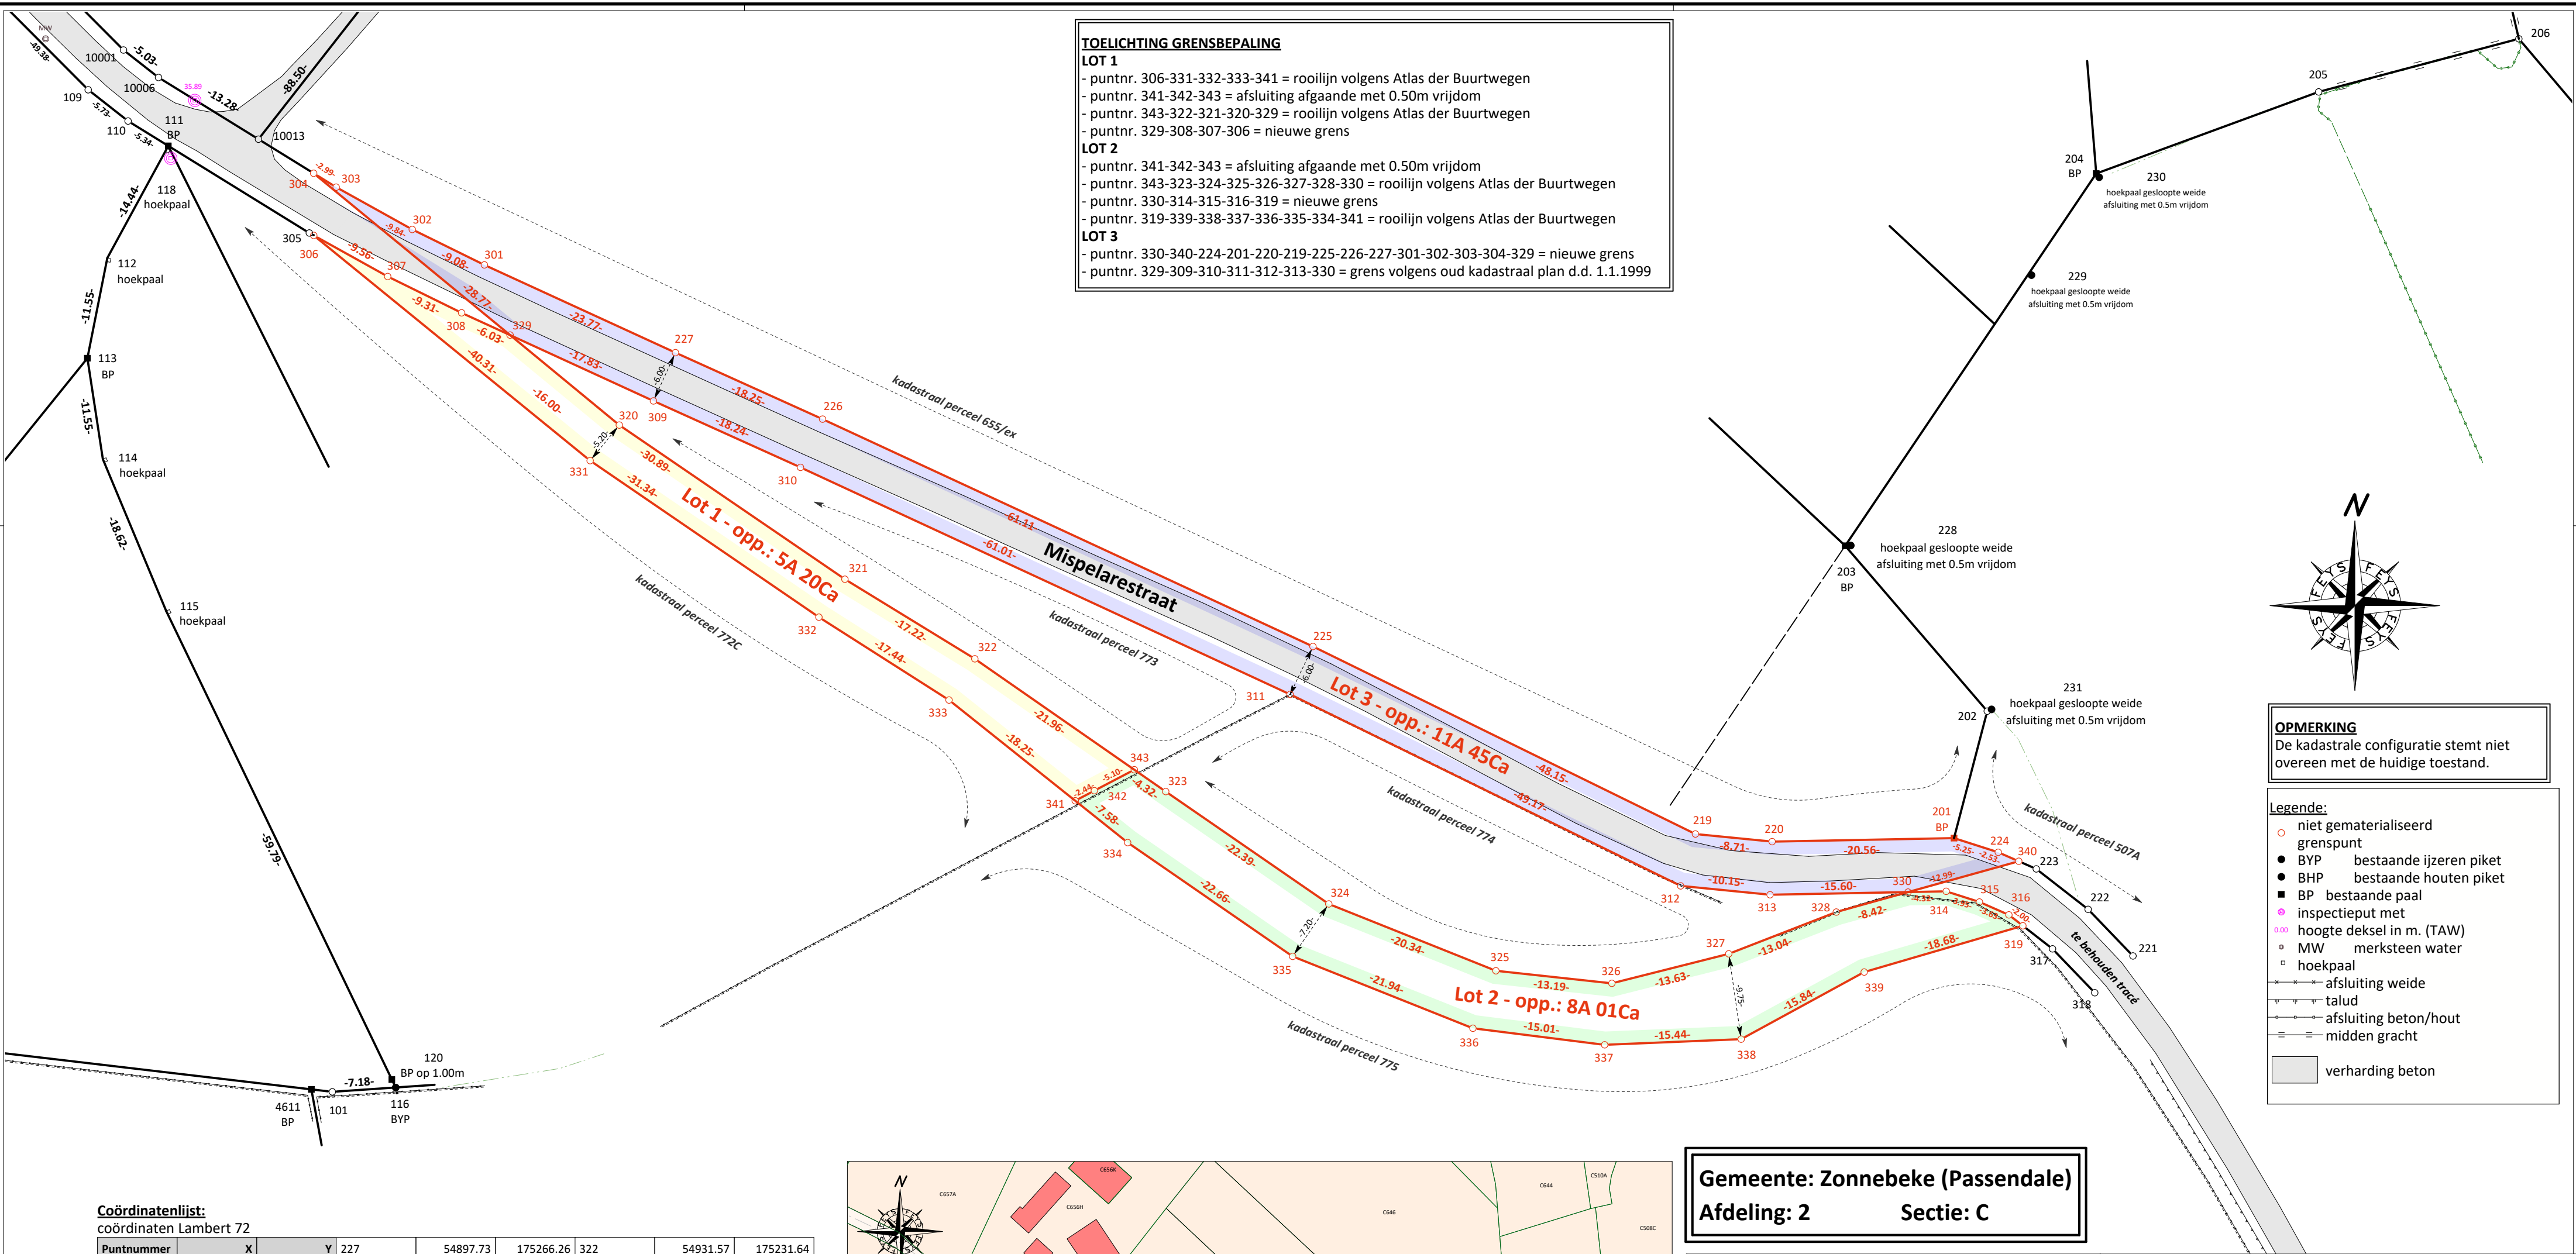


OPMERKING
De kadastrale configuratie stemt niet overeen met de huidige toestand.

- Legende:**
- niet gematerialiseerd grenspunt
 - BYP bestaande ijzeren piket
 - BHP bestaande houten piket
 - BP bestaande paal
 - inspectiepunt met hoogte deksel in m. (TAW)
 - MW merksteen water
 - hoekpaal
 - afsluiting weide
 - talud
 - afsluiting beton/hout
 - midden gracht
 - verharding beton

Coördinatenlijst:
coördinaten Lambert 72

Puntnummer	X	Y	Z	W	V	U	T
101	54858.95	175182.67	228	54897.73	175266.26	322	54931.57
109	54831.35	175295.99	229	55051.01	175275.03	324	54971.58
110	54835.86	175292.45	230	55058.65	175286.10	325	54990.47
111	54840.40	175289.65	231	55046.49	175225.93	326	55003.58
112	54833.51	175276.96	301	54876.13	175276.19	327	55016.79
113	54831.26	175265.63	302	54867.98	175280.19	328	55028.95
114	54833.00	175254.22	303	54859.38	175284.97	329	54879.04
115	54840.17	175237.04	304	54856.83	175286.55	330	55037.06
116	54866.11	175183.16	305	54856.34	175279.80	331	54888.09
118	54840.25	175289.36	306	54856.84	175279.52	332	54913.95
120	54865.67	175184.06	307	54865.20	175274.88	333	54928.65
201	55042.26	175211.37	308	54873.56	175270.77	334	54948.84
202	55046.01	175225.72	309	54895.24	175260.80	335	54967.49
203	55029.95	175244.42	310	54911.86	175253.29	336	54987.87
204	55058.33	175286.52	311	54967.21	175227.62	337	55002.77
205	55083.47	175295.75	312	55011.36	175205.96	338	55018.20
206	55106.10	175301.76	313	55021.46	175204.96	339	55032.10
219	55013.03	175211.83	314	55041.37	175205.35	340	55049.57
220	55021.70	175210.97	315	55045.13	175204.14	341	54942.92
221	55062.49	175198.04	316	55048.46	175202.69	342	54945.08
222	55057.42	175203.31	317	55053.39	175198.84	343	54949.60
223	55051.55	175207.88	318	55058.16	175193.88	4611	54856.58
224	55047.26	175209.76	319	55050.04	175201.45	10001	54835.34
225	54969.79	175233.04	320	54891.38	175258.07	10006	54839.30
226	54914.36	175258.75	321	54916.89	175240.64	10013	54850.59

Schaal: 1/500

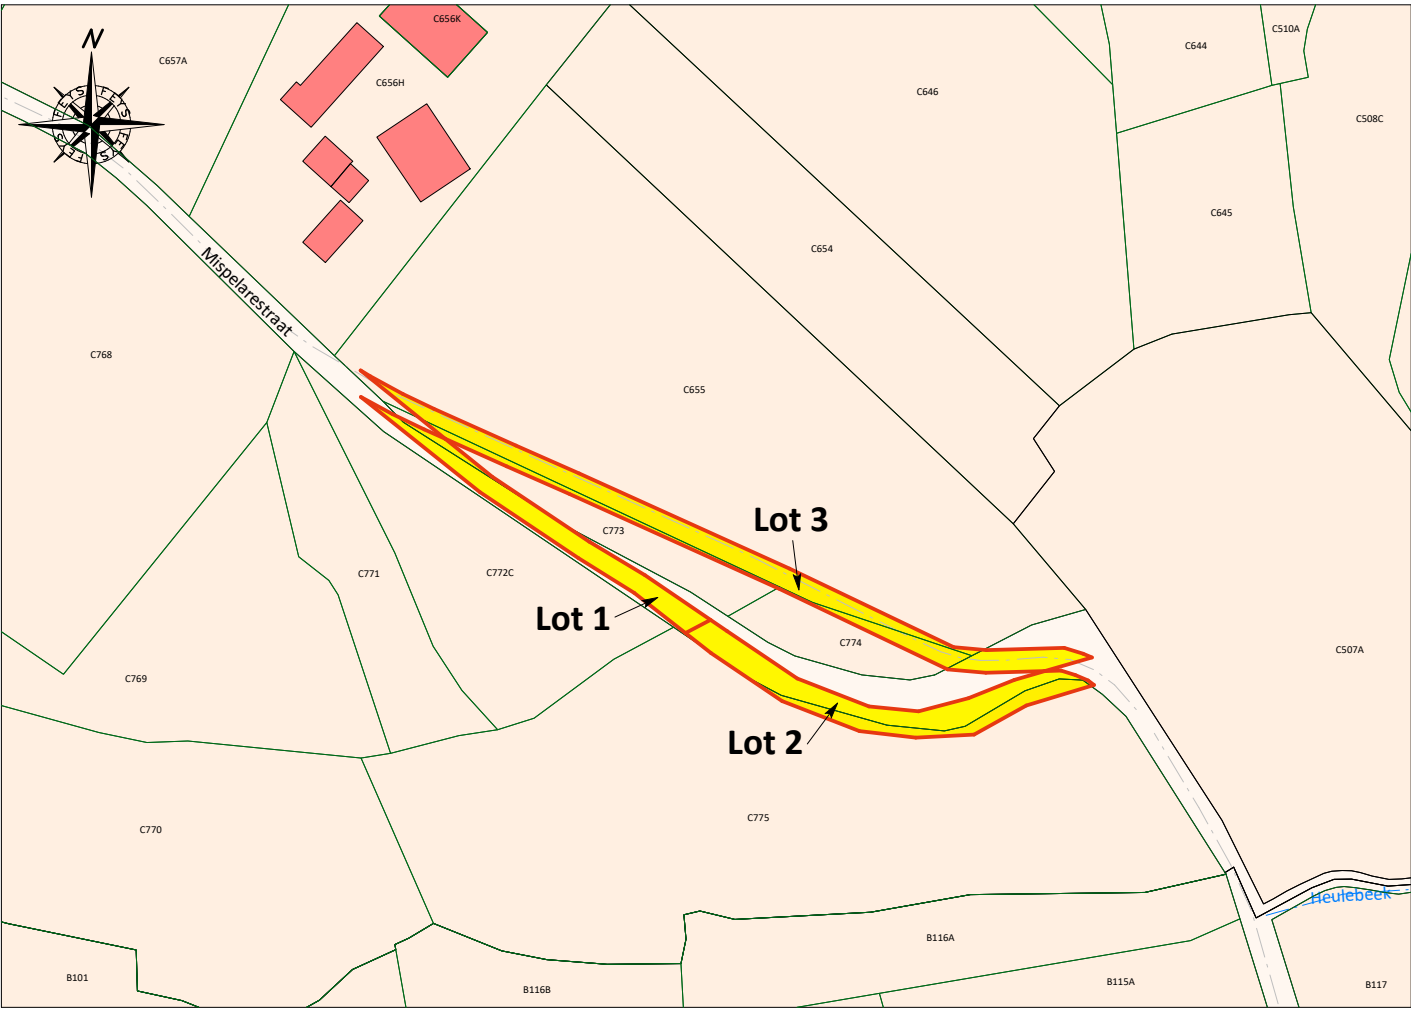

afschrift kadasterplan
schaal 1/2000

© De Algemene Administratie van de Patrimoniumdocumentatie is de
exclusieve eigenaar van de kadastrale gegevens 1.1.2024 die op dit document voorkomen.

Gemeente: Zonnebeke (Passendale)
Afdeling: 2 **Sectie: C**

Echt verklaard,
Poperinge, 20 augustus 2025
De Landmeter - Expert, beëdigd door de
Rechtbank van Eerste Aanleg van Ieper

Ing. Bart Feys
Ingeschreven op het tableau van de Federale Raden van landmeters-experten: Lan/04 0835

datum	plannummer	wijzigingen
.	.	.
.	.	.

Lot	Ligging	Aard	Kadaster			Oppervlakte		
			Sie	Nummers voor mutatie	Nummers na mutatie	Ha	A	Ca
1	Mispelarestraat	zaailand	C	OD/deel	655 A P0000		05	20
2	Mispelarestraat	weiland	C	OD/deel	655 B P0000		08	01
3	nabij Mispelarestraat	wegenis	C	655/deel	655 C P0000		11	45

Coördinaten Lambert 72 en hoogtes TAW zijn bepaald aan de hand van GNSS opmeting met FLEPOS-correctie en HBG18 hoogte-conversieerooster. Bij de interpretatie van dit plan dient hiermee rekening gehouden te worden.

M:\Dossiers\B13640-Gemeente Zonnebeke - Mispelarestraat-ZONNEBEKE\2508357.pyt

Referentienummer afbakeningsplan: 33019/10413

gemeten: AD getekend: AD nagezien: TH

Plannummer Feys: 2508357