


PROVINCIE  
WEST-VLAANDEREN

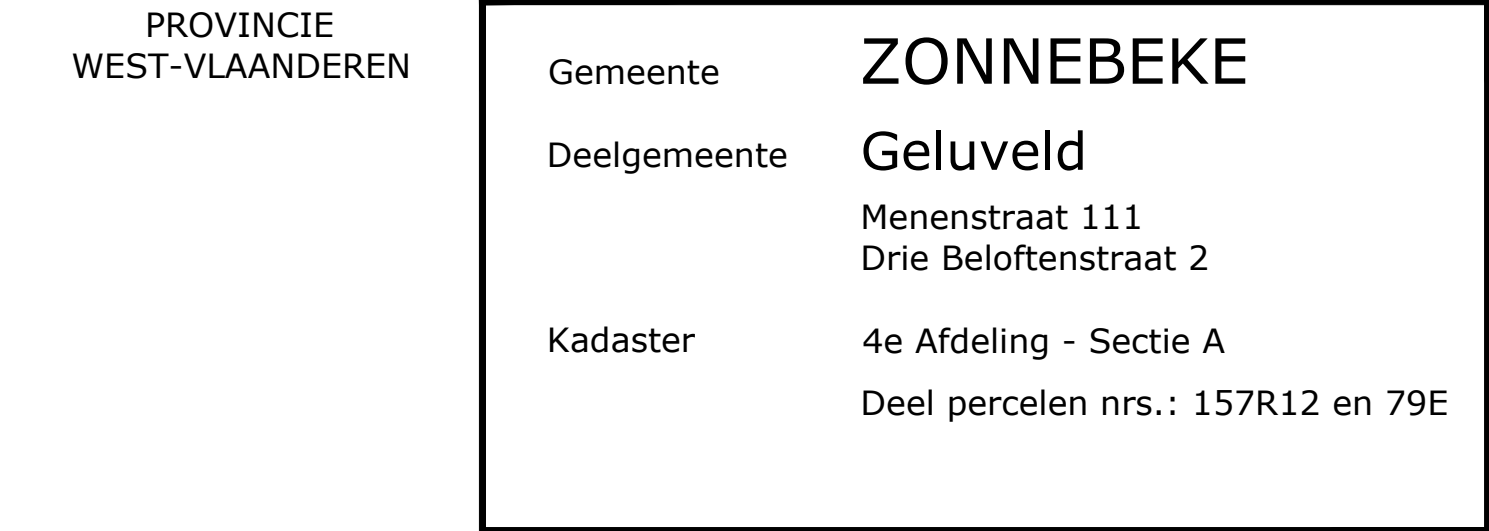

| datum | opmerkingen / wijzigingen |
|-------|---------------------------|
|       |                           |
|       |                           |
|       |                           |
|       |                           |
|       |                           |
|       |                           |



| KAVELNR. | OPP. (m²) | KADASTRALE GEGEVENS   |
|----------|-----------|-----------------------|
| KAVEL A  | 50        | deel van nr. A/157R12 |
| KAVEL B  | 63        | deel van nr. A/79E    |

**Opmerking:**

- De X- en Y-coördinaten zijn genomen in Lambert 72-coördinaten (FLEPOS).
- De Z-coördinaten zijn in TAW genomen (FLEPOS).
- Het al dan niet privaat of gemeenschappelijk karakter van de bestaande eigendomsafschelingen zijn door de opdrachtgever(s) niet meegedeeld of niet gekend, tenzij expliciet vermeld op plan.

